



Eigentumswohnung 003

Paulshöfe, Lilli-Marx-Straße 14-20, 40597 Düsseldorf

virtueller Rundgang



QR-Code scannen oder [hier klicken](#)

Mein Zuhause auf einen Blick


5 Zimmer, Erdgeschoss
126 m² Wohn-/Nutzfläche
122 m² Wohnfläche
4 m² Nutzfläche
50 m² Gartennutzung

Ausstattung

Fußbodenheizung, Parkettboden,
bodentiefe Fenster, elektrische
Rollläden, Schallschutzfenster,
Tiefgaragenstellplatz, Aufzug,
Keller, barrierefrei

Wohnumfeld

Gartenhöfe, Spielplätze und
Treffpunkte für Groß und Klein,
verkehrsberuhigtes Quartier

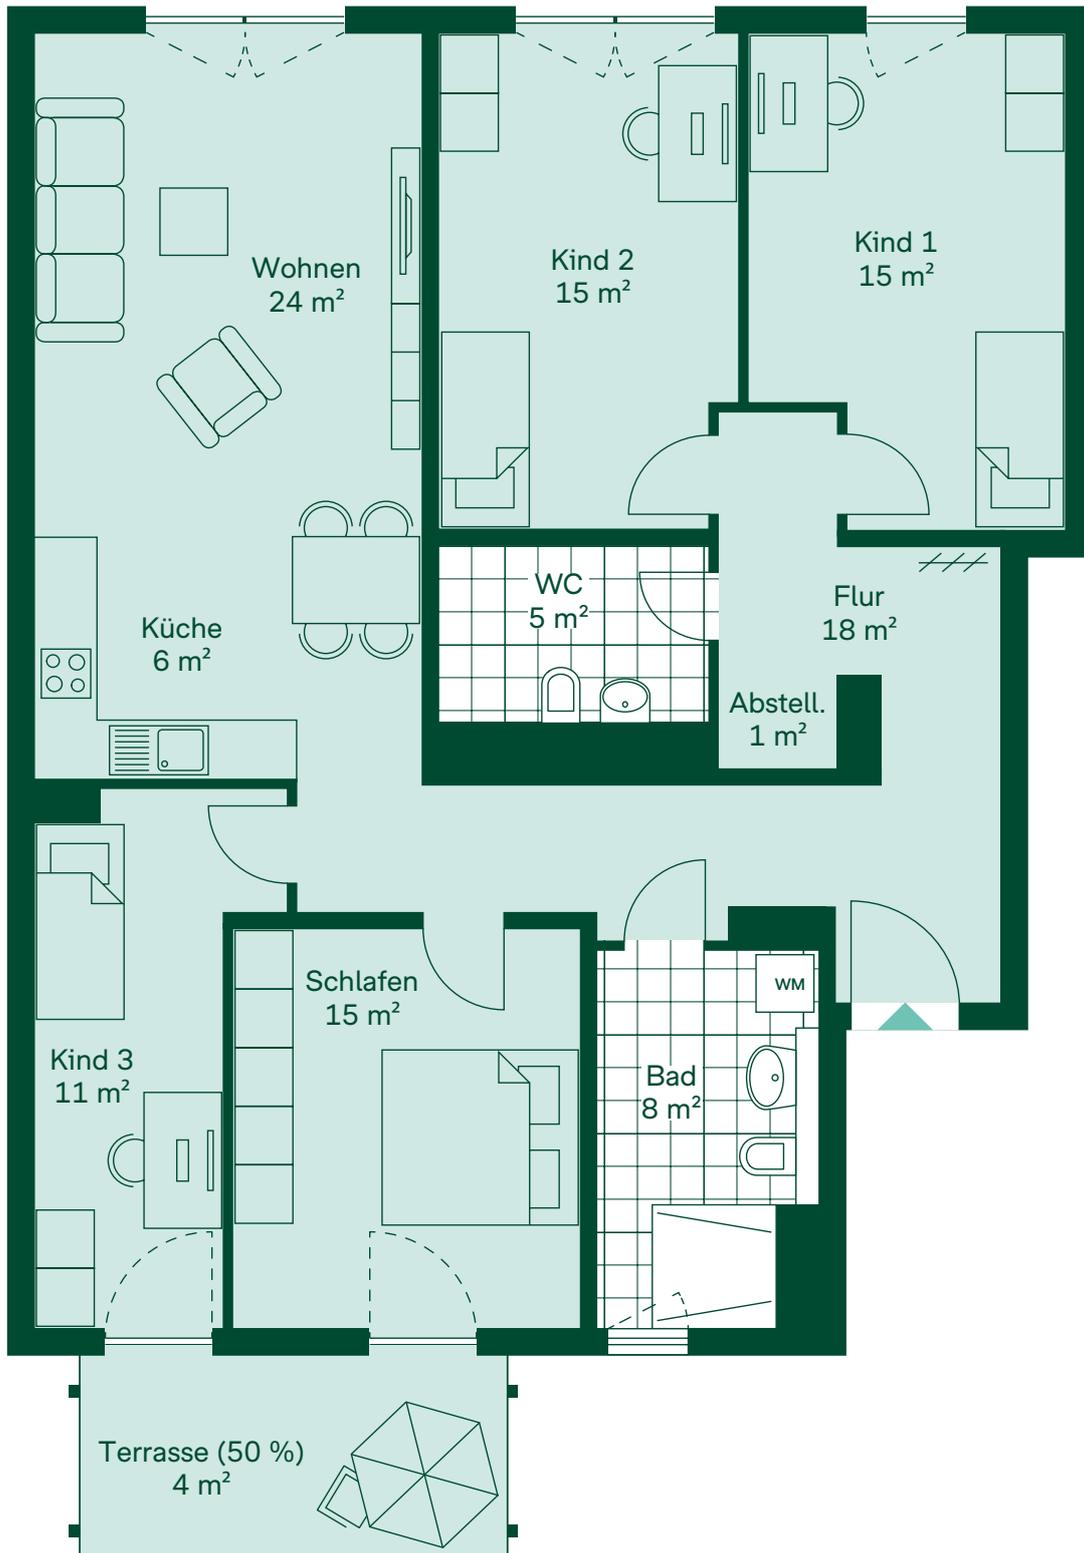

Alle Quadratmeterangaben sind Circa-Werte.
Die Visualisierung dient der Veranschaulichung.

