



Eigentumswohnung 060

Paulshöfe, Tellerlingstraße 37
40597 Düsseldorf



3 Zimmer
Erdgeschoss
87 m² Wohn-/Nutzfläche
82 m² Wohnfläche
5 m² Nutzfläche

barrierefrei, Fußbodenheizung, Parkett,
bodentiefe Fenster, elektrische Rollläden,
Schallschutzfenster, Video-Gegensprech-
anlage, Effizienzhaus 55, Aufzug, Keller,
ein Tiefgaragenstellplatz, Abstellraum für
Kinderwagen und Fahrradstellplätze

Gartenhöfe, Spielplätze und Treffpunkte für
Groß und Klein, verkehrsberuhigtes Quartier mit
Carsharing-Station und begrünte Dächer



BONAVA

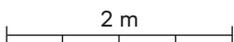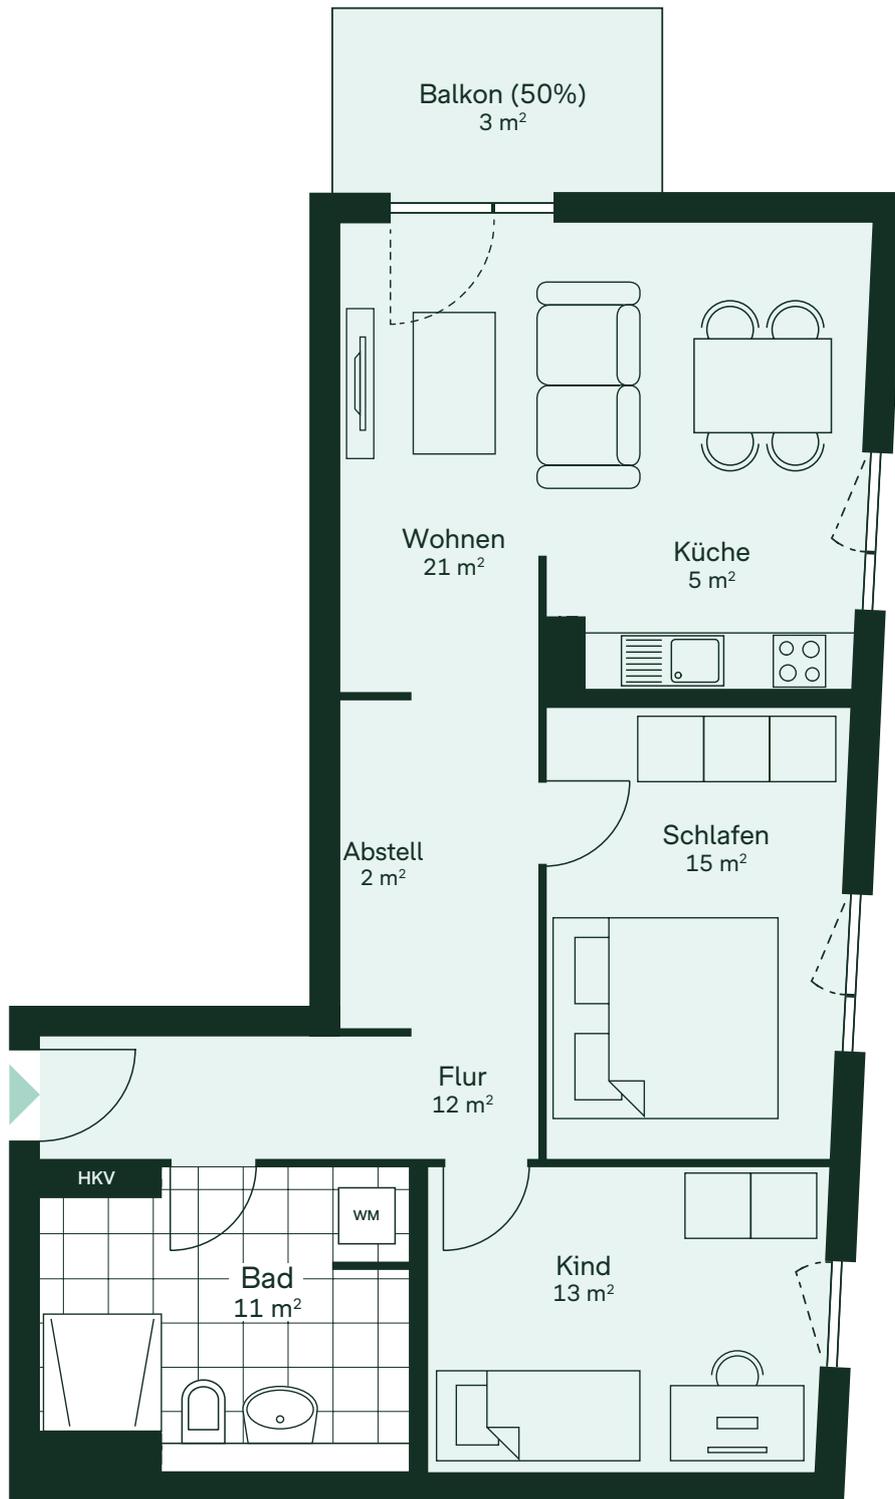

Alle Quadratmeterangaben sind Circa-Werte.
Die Visualisierung dient der Veranschaulichung.

