



Eigentumswohnung 064

Paulshöfe, Tellerlingstraße 37
40597 Düsseldorf


4 Zimmer
1. Obergeschoss
103 m² Wohn-/Nutzfläche
98 m² Wohnfläche
5 m² Nutzfläche

barrierefrei, Fußbodenheizung, Vinyl-Fußboden, bodentiefe Fenster, elektrische Rollläden, Schallschutzfenster, Video-Gegensprechanlage, Effizienzhaus 55, Aufzug, Keller, ein Tiefgaragenstellplatz, Abstellraum für Kinderwagen und Fahrradstellplätze

Gartenhöfe, Spielplätze und Treffpunkte für Groß und Klein, verkehrsberuhigtes Quartier mit Carsharing-Station und begrünte Dächer




BONAVA

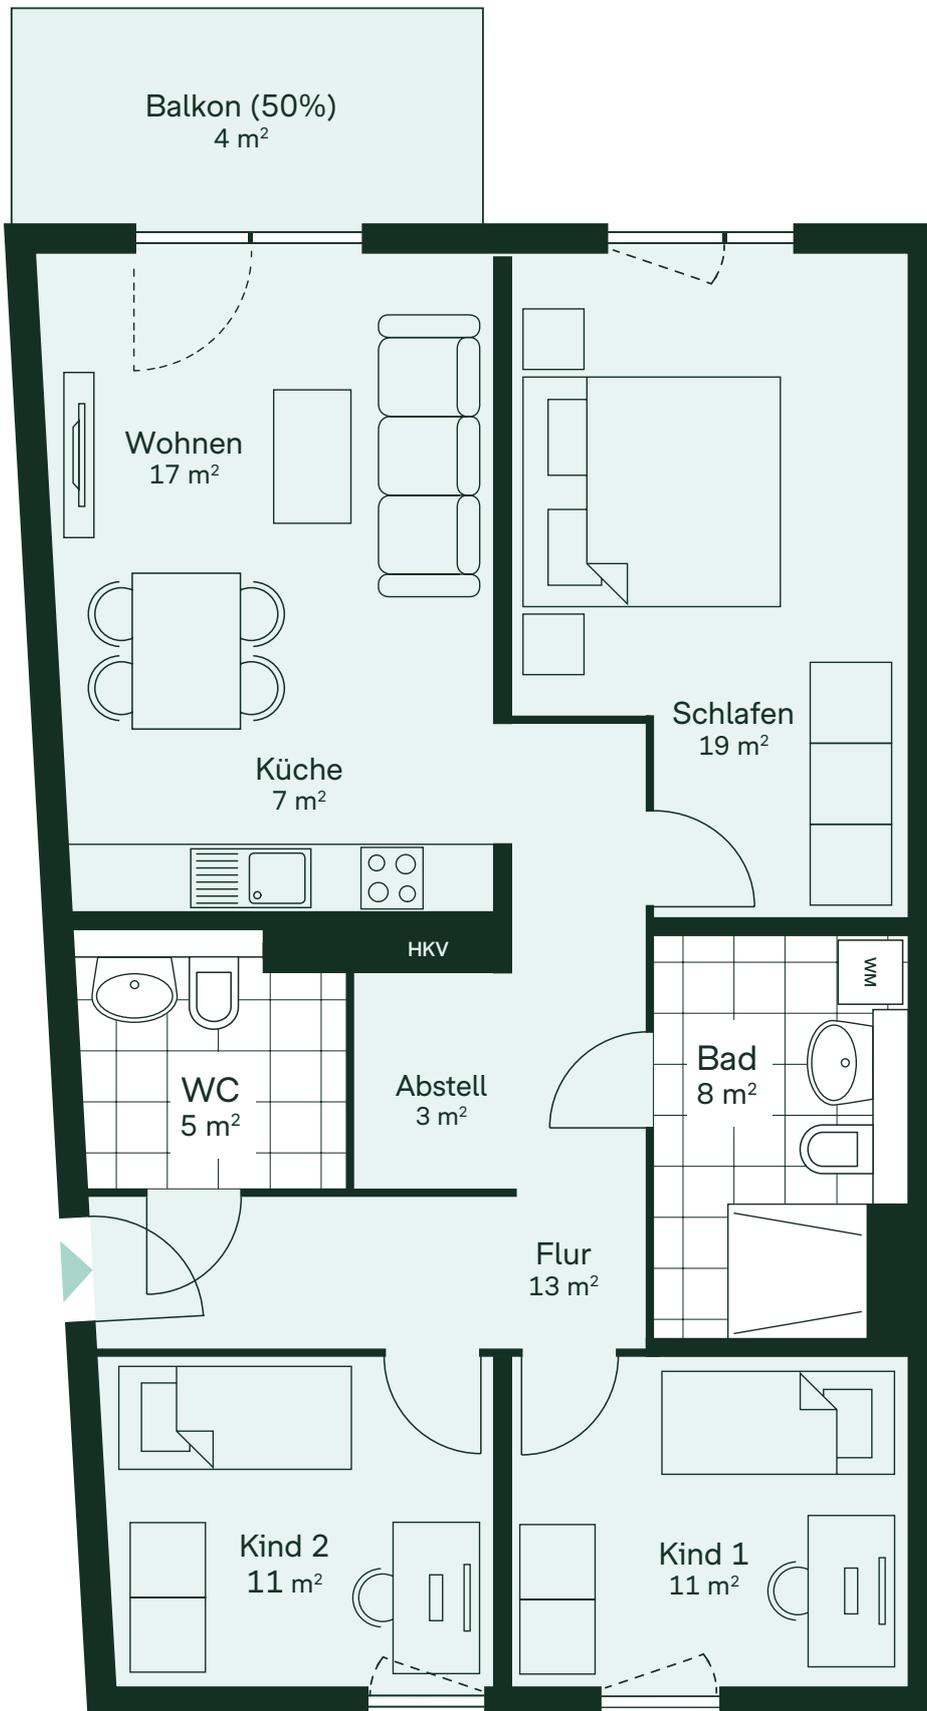

2 m

Alle Quadratmeterangaben sind Circa-Werte.
Die Visualisierung dient der Veranschaulichung.

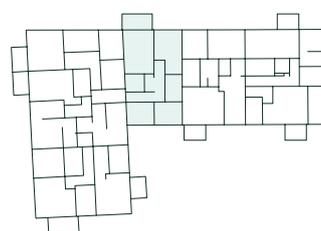

DG
2. OG
1. OG
EG