



Eigentumswohnung 030

Sandbachquartier, Auf dem Kolksbruch 17, 40724 Hilden

Hereinspaziert



Mein Zuhause auf einen Blick



4 Zimmer, 2. Obergeschoss
125 m² Wohn-/Nutzfläche
119 m² Wohnfläche
6 m² Nutzfläche

Ausstattung


Vinylboden, Fußbodenheizung,
bodentiefe Fenster, elektrische
Rollläden, bodengleiche Dusche,
Keller, Tiefgaragenstellplatz,
barrierefrei

Wohnumfeld

grünes Wohnquartier mit üppiger
Bepflanzung, autofreier Garten-
bereich mit Kinderspielbereich
und Sitzbänken, Bouleplatz und
Fahrradreparaturstation

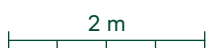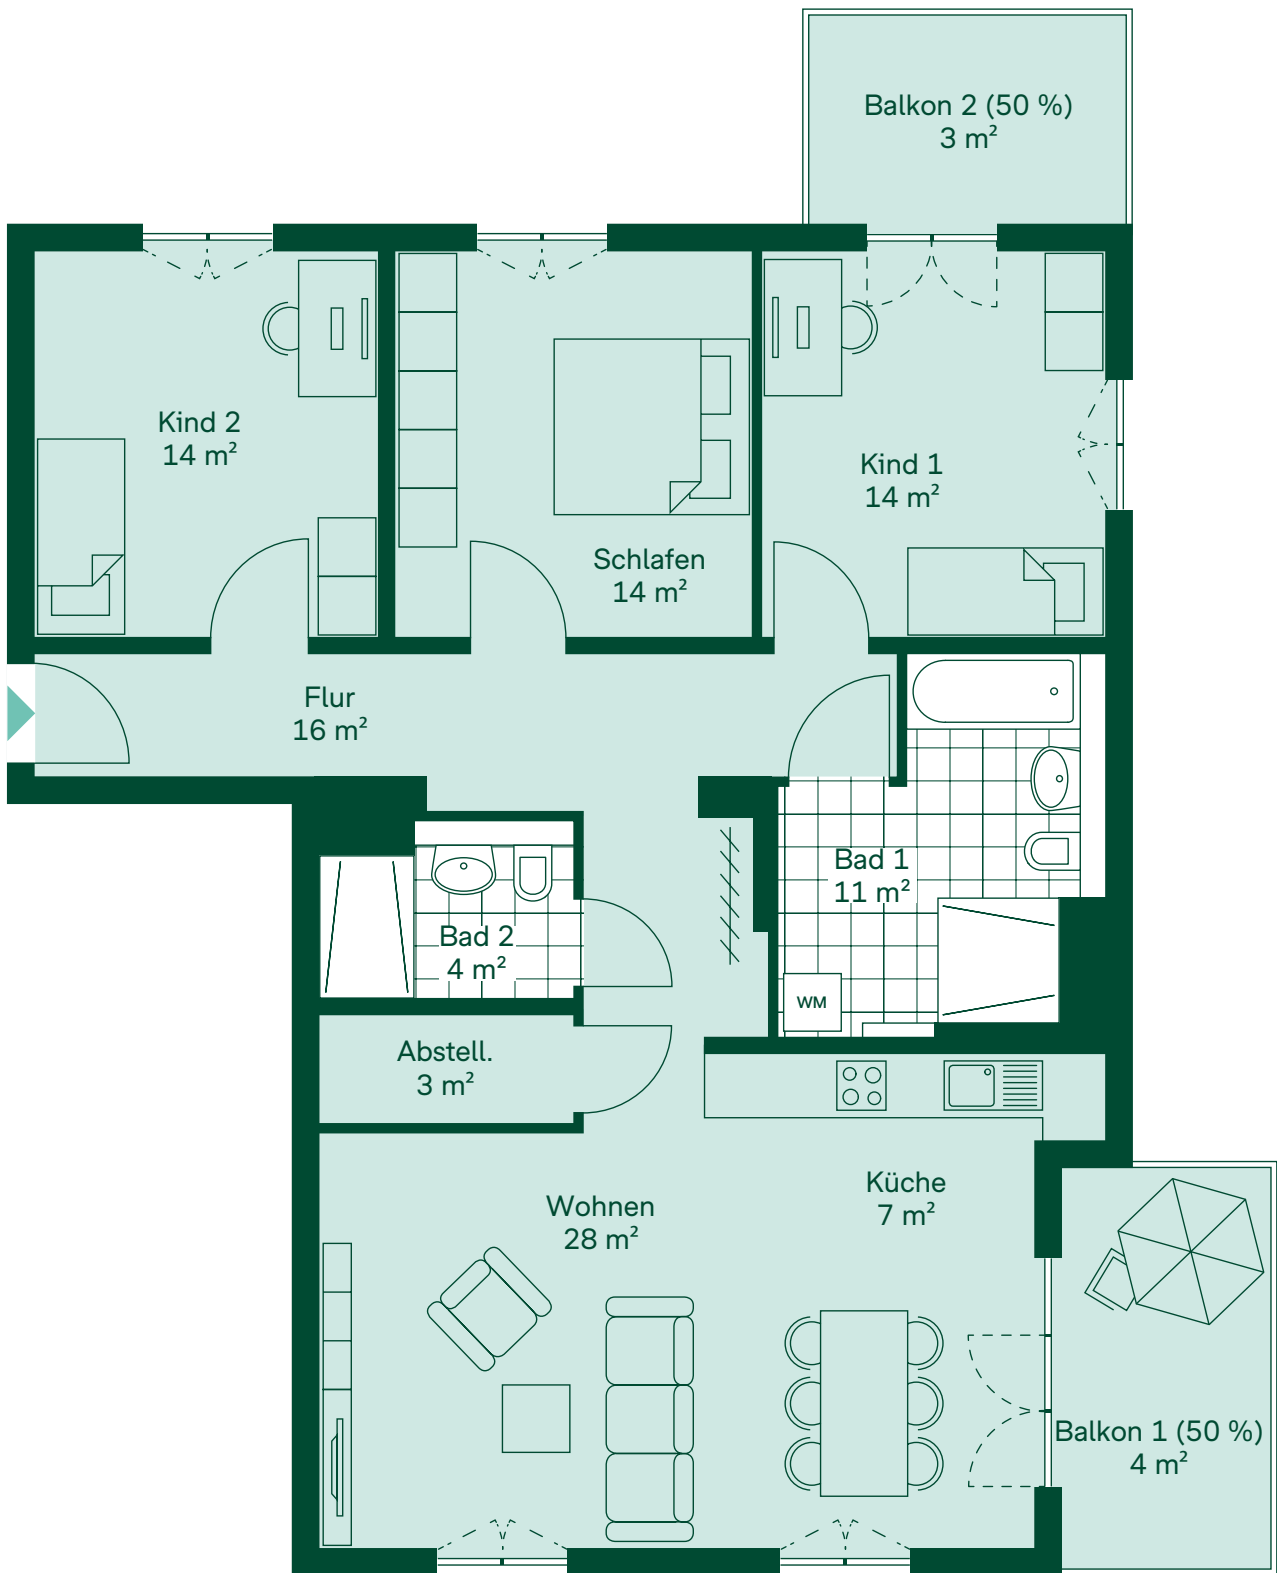

Alle Quadratmeterangaben sind Circa-Werte.
Die Visualisierung dient der Veranschaulichung.

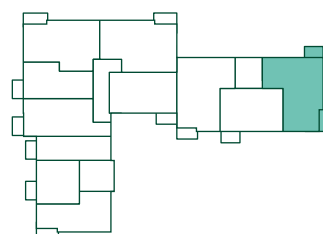

3. OG
2. OG
1. OG
EG